


MARKTGEMEINDE EICHGRABEN

ÖRTLICHES RAUMORDNUNGSPROGRAMM FLÄCHENWIDMUNGSPLAN

5. ÄNDERUNG - ENTWURF

PLANBLATTÜBERSICHT:

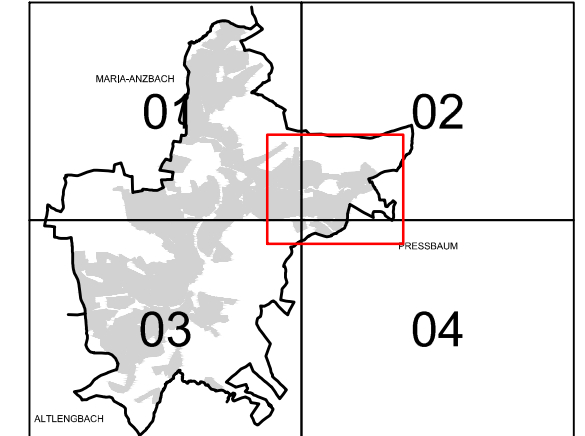

MASSSTAB: 1 : 5.000

PLANBLATT: Ausschnitt


STAND: 26. April 2021

GZ: G20124 / F5



BÜRO DR. PAULA

Raumplanung, Raumordnung und
 Landschaftsplanung ZT-GmbH
 A-1030 Wien, Engelsbergg. 414.0G T 01-718 48 68 F 20
 dr.paula@gpl.at www.gruppeplanung.at www.paula.at

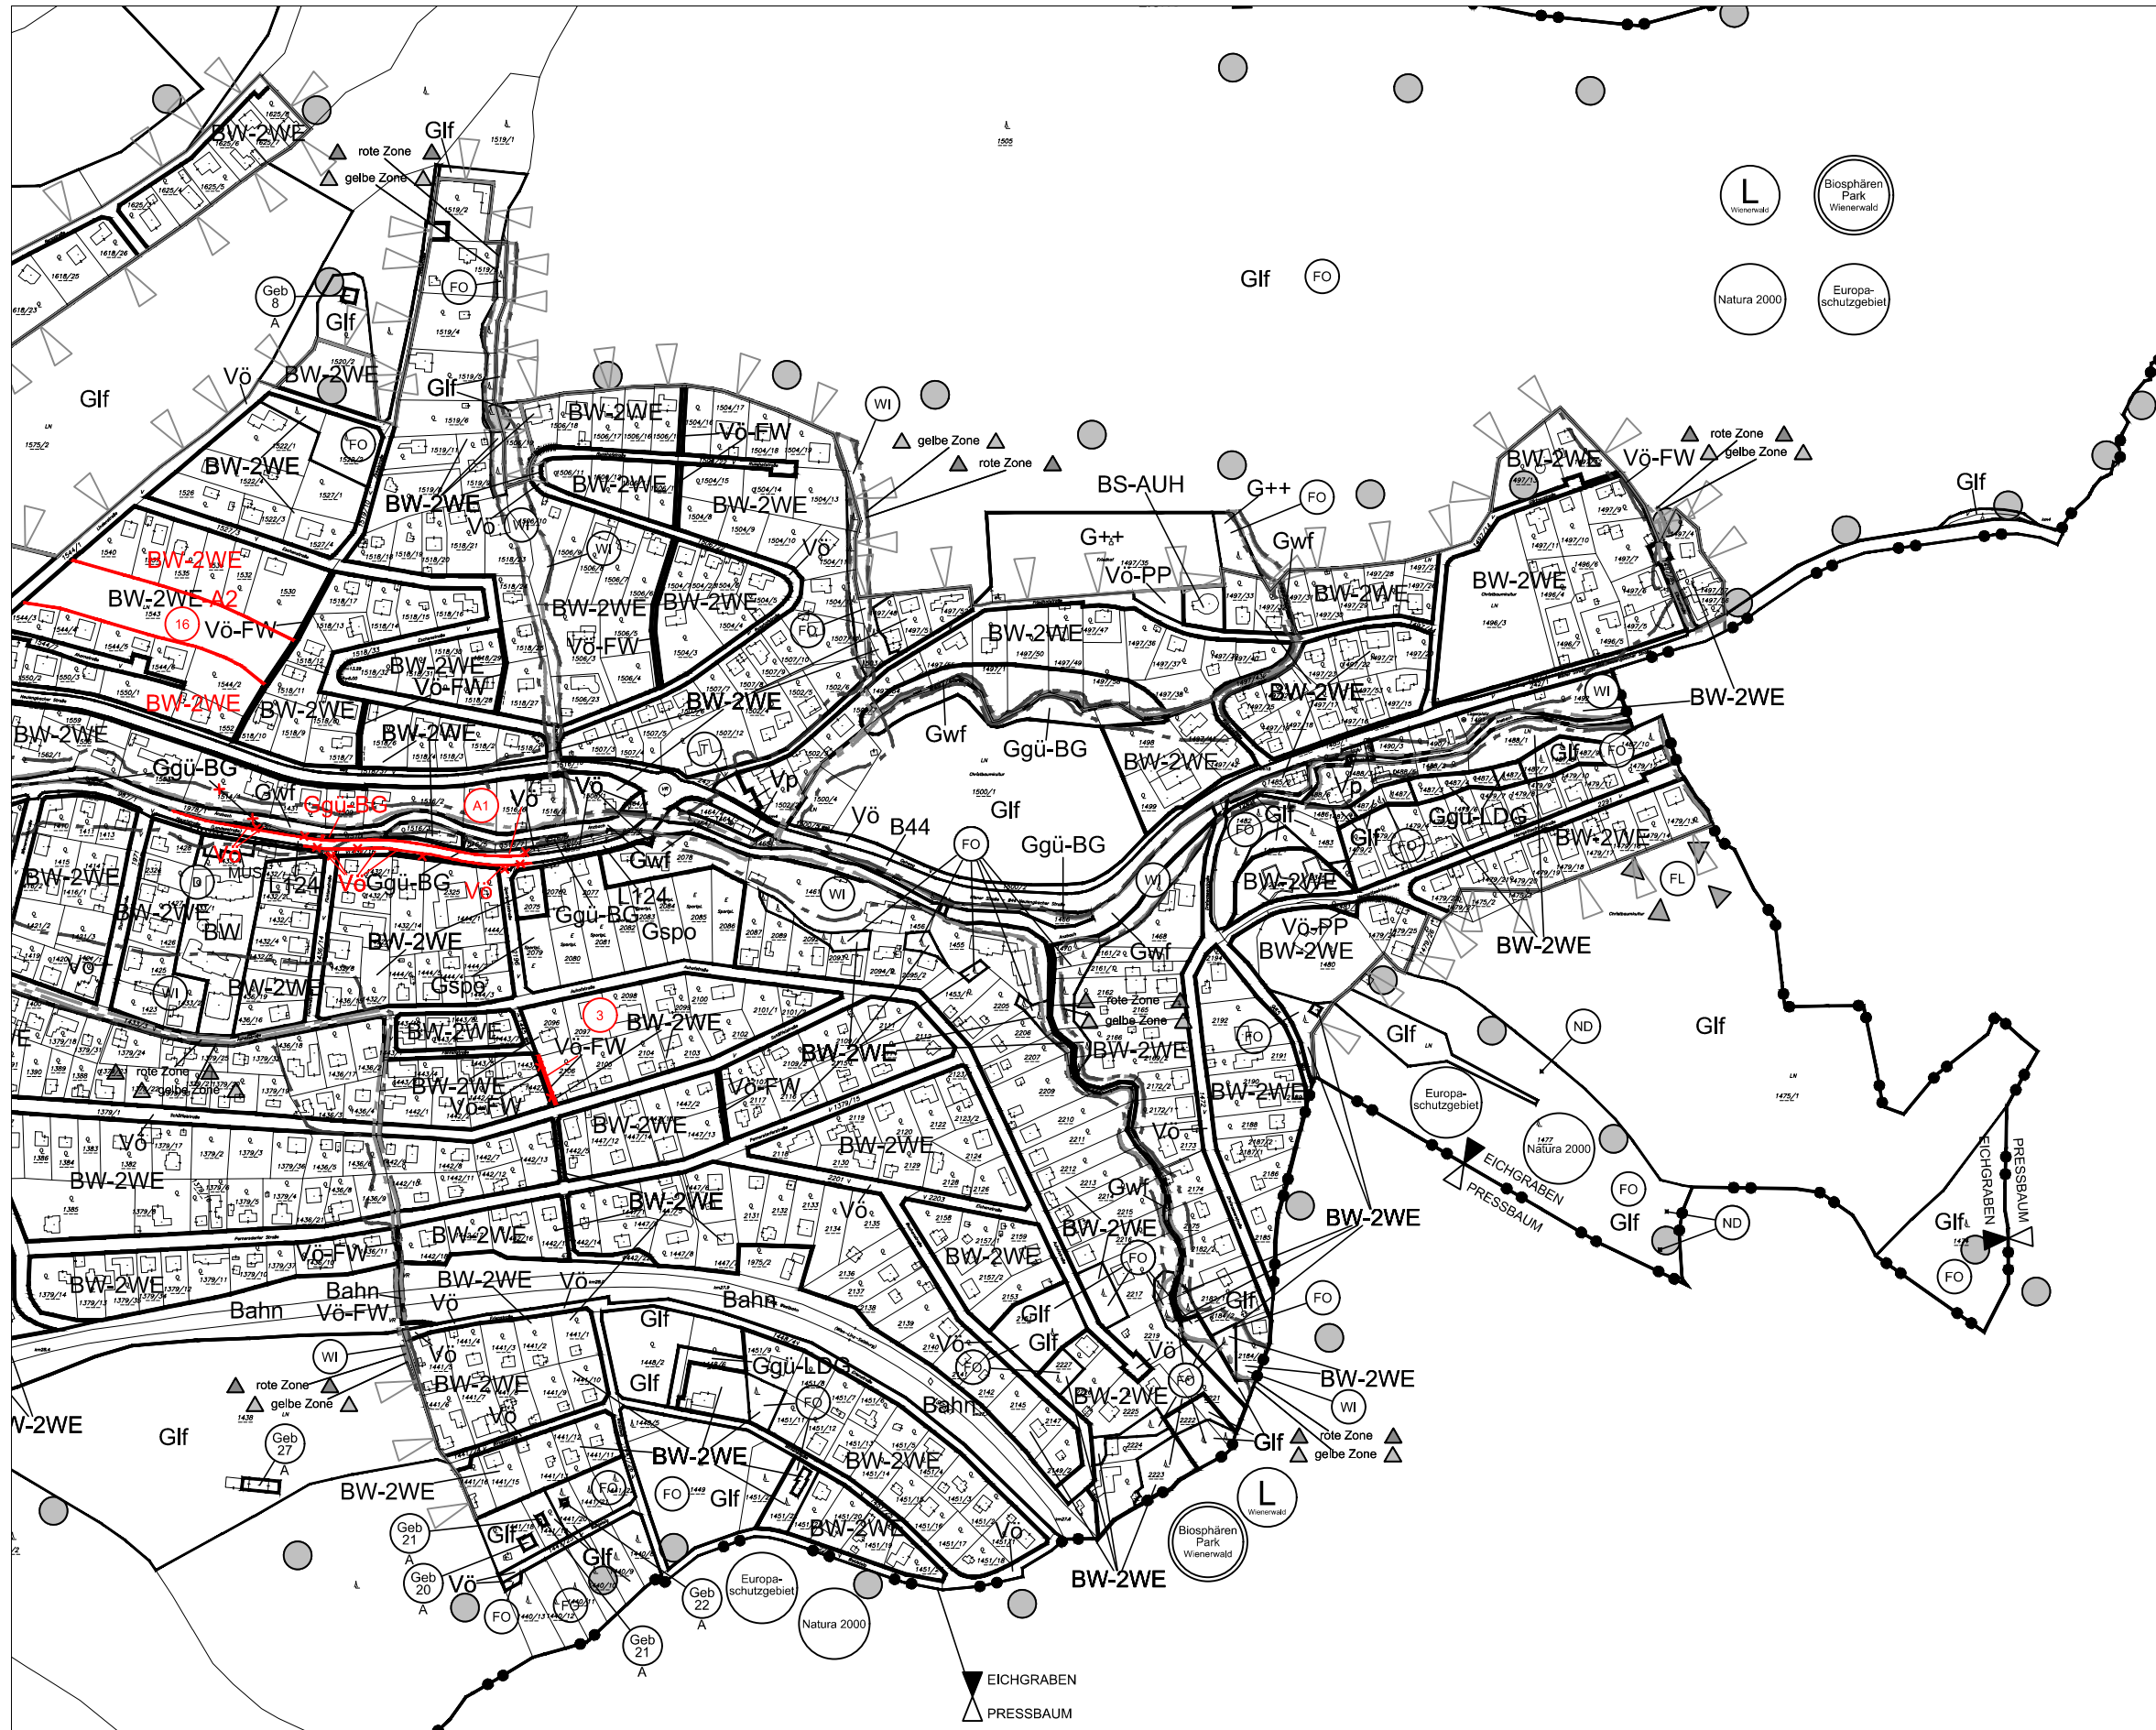

Verwendete Abkürzungen (alphabetisch):

- | | | |
|---------------------------|-------------------------------|------------------------------------|
| ALH ... Aufbahnhalle | GZ ... Gemeindezentrum | PP ... Parkplatz |
| BAD ... Bad, Freibad | HO ... Hotel | RET ... Retention |
| BO ... Bachbegleitgrün | KI ... Kirche | SAB ... Siedlungsabschluss |
| BO ... Bäckerei/Backwaren | KIG ... Kindergarten | SAB ... Sicherheitsbereich der Vw. |
| FF ... Feuerwehr | LDG ... Landschaftsgliederung | VS ... Hochquellenwasserleitung |
| FW ... Fußweg | MI ... Mittelschule | |
| FW ... Fuß-/Radweg | MUS ... Museum | |
| GR ... Graben | P+R ... Park&Ride Anlage | |

ÖFFENTLICHE AUFLAGE VON - BIS	ERLASSEN DURCH VERORDNUNG DES GEMEINDERATES
GENEHMIGT DURCH DAS AMT DER NÖ LANDESREGIERUNG	KUNDGEMACHT VON - BIS

BEARBEITUNG:
 DI Esther Böhm
 TECHNISCHE BEARBEITUNG:
 Ing. Franz Michael Spreitzer

PLANGRUNDLAGE:
 Erstellt auf:
 Digitale Katastralmappe (DKM) 10.2017
 © BEV, Land NO
 Dargestellt mit:
 Digitale Katastralmappe (DKM) 10.2020
 © BEV, Land NO

Legende siehe Planblatt 04

